


SCUOLA PRIMARIA E SECONDARIA PETRELLA TIFERNINA

PIANTA PIANO TERRA

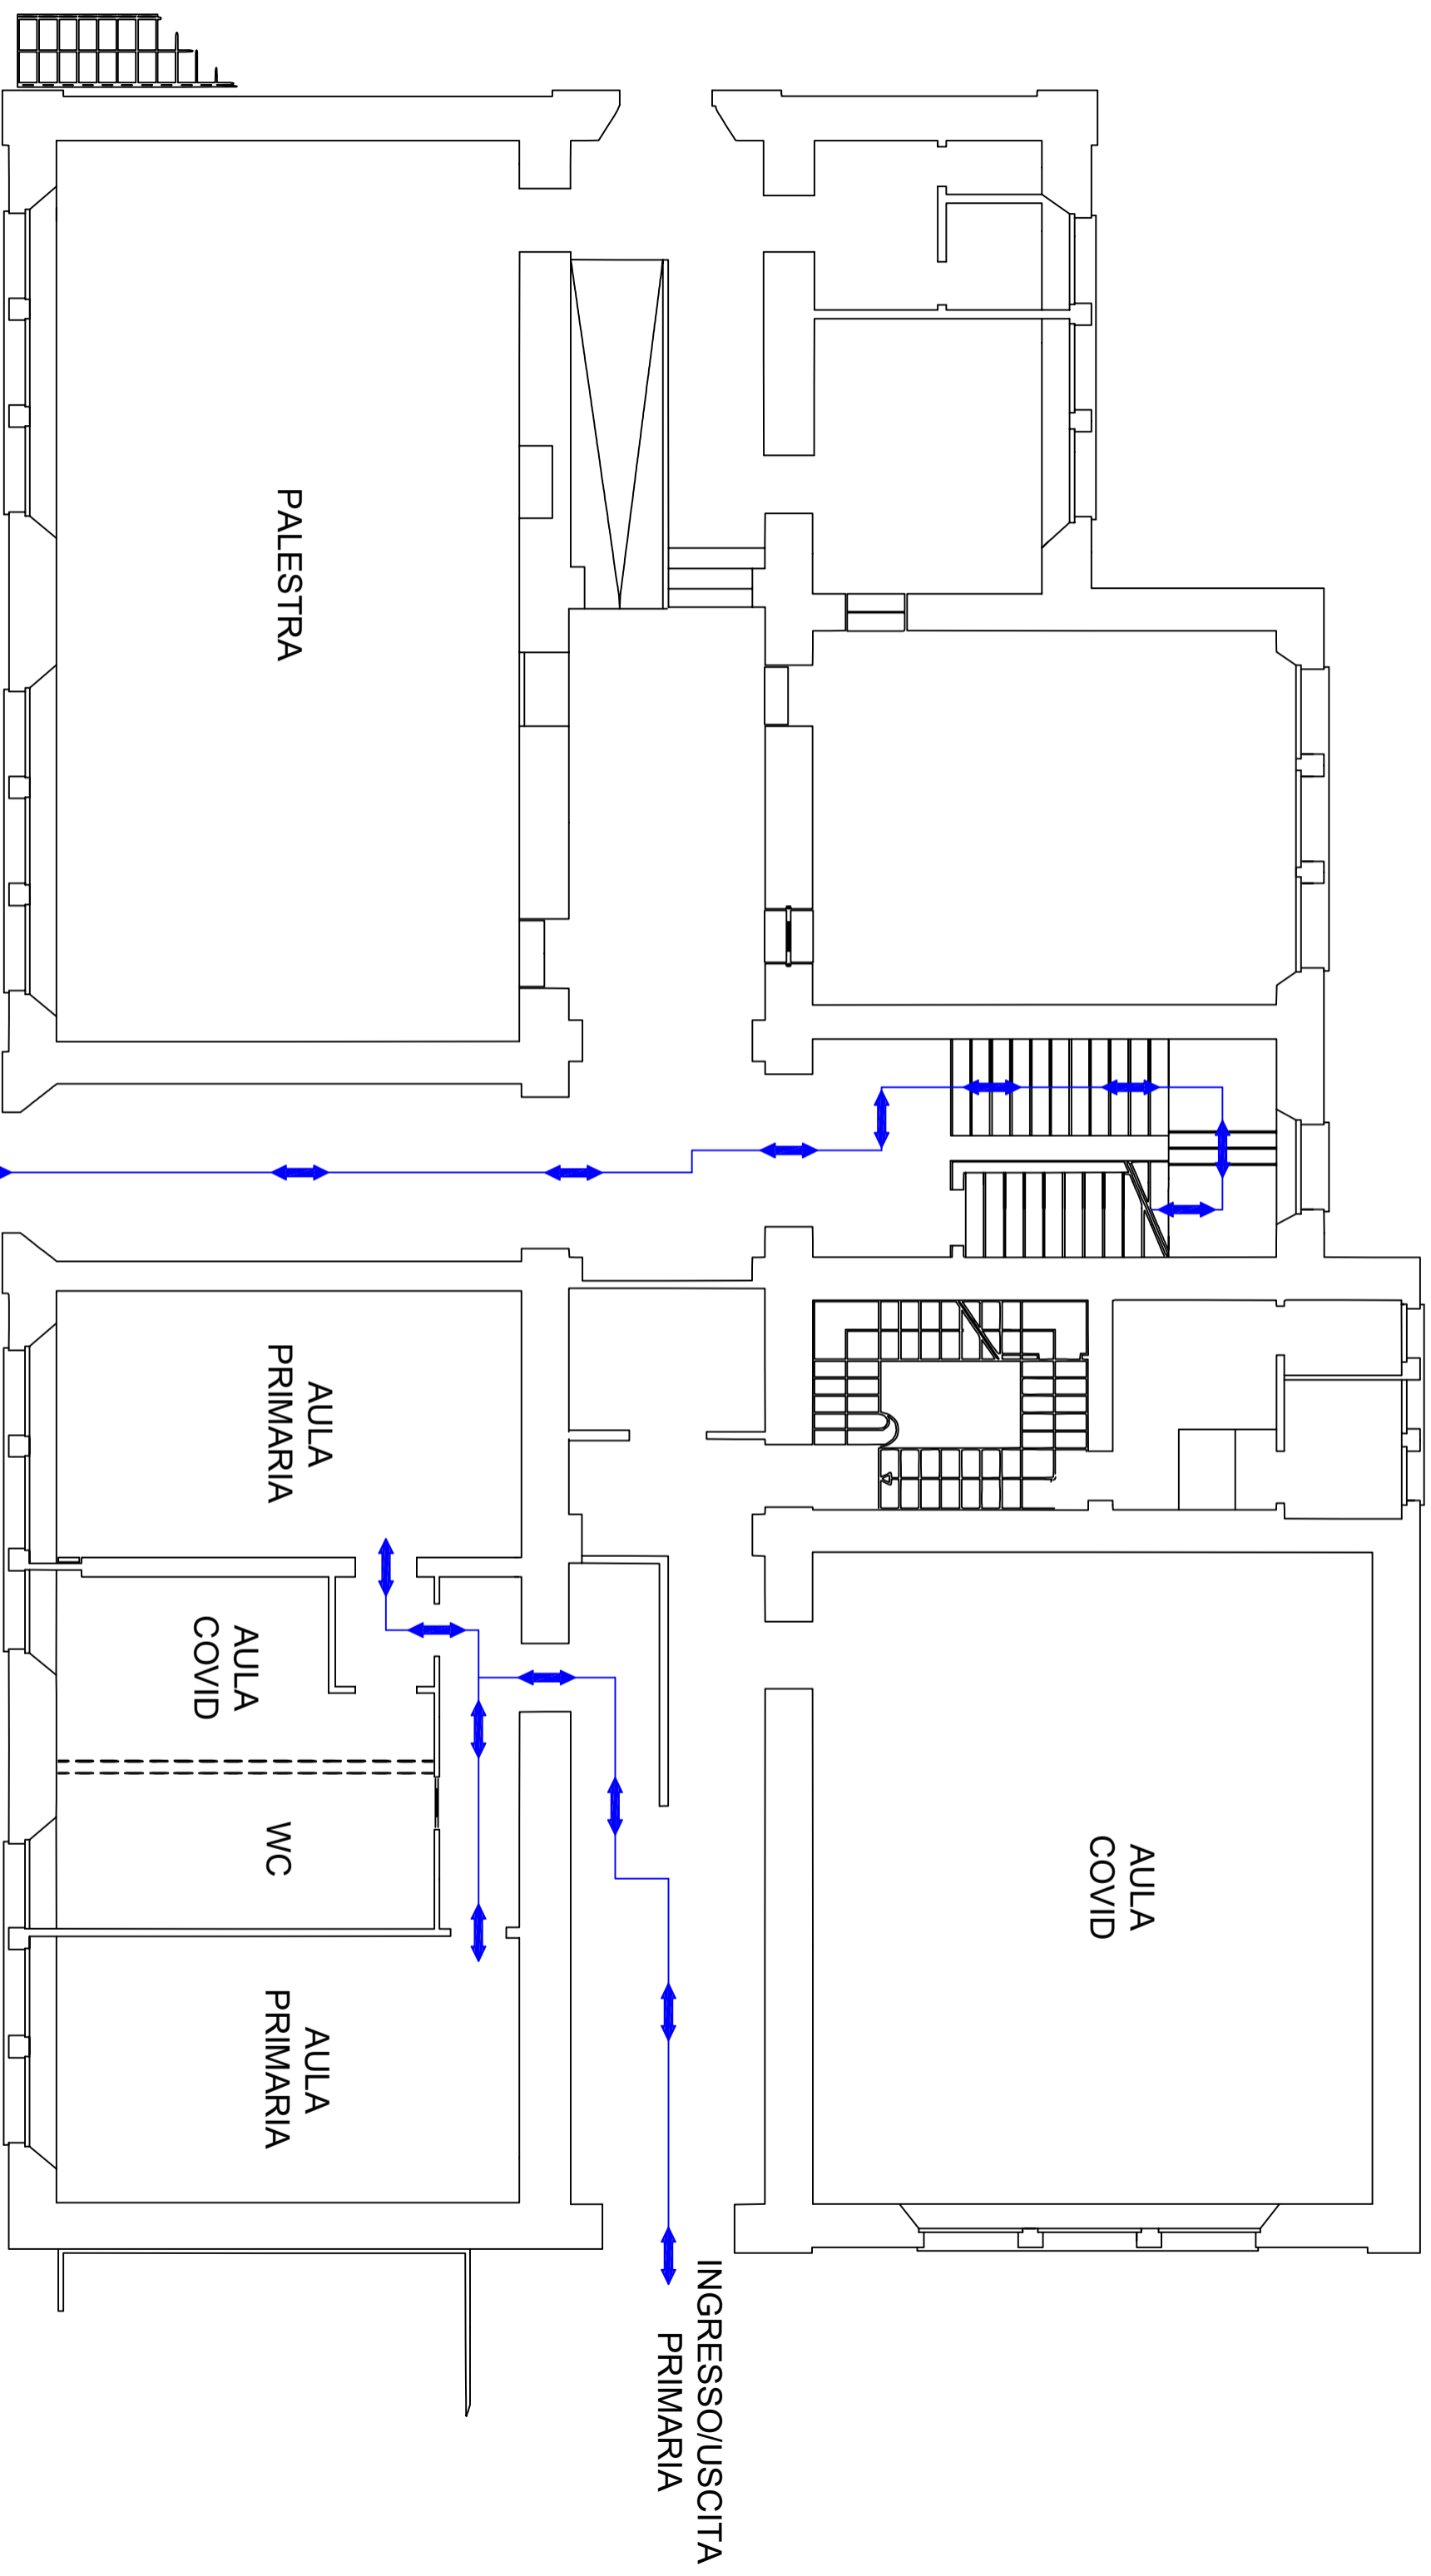

INGRESSO/USCITA
PRIMARIA E
SECONDARIA

INGRESSO/USCITA
PRIMARIA

PALESTRA

AULA
PRIMARIA

AULA
COVID

WC

AULA
PRIMARIA

AULA
COVID